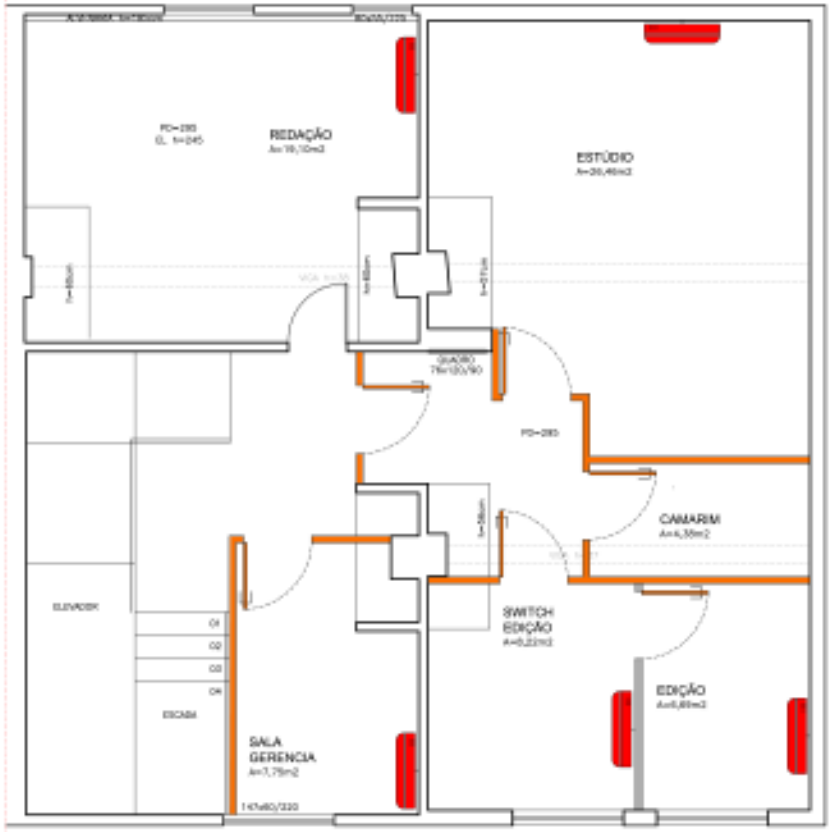

PLANTA PAVIMENTO SUBSOLO

ESCALA 1:50

QUADRO DE REVISÕES

Nº	DESCRIÇÃO	DATA	RESP.
01	EMISSÃO INICIAL	05.10.2012	Ricardo

PROPRIETÁRIO | RESP. TÉCNICO PELA OBRA | Arq. RAFAEL BELLI CREA SC 070414 RESP. TÉCNICO PELO PROJETO

ASSINATURAS

jünge belli arquitetura

Rua ÂNGELO DIAS, 45, SALA 14 - BLUMENAU | SC - www.jungebelli.com.br - FONE: (47) 3328 5060

PROPRIETÁRIO:
CÂMARA DE VEREADORES DE BLUMENAU

OBRA:
AR CONDICIONADO

BLUMENAU - SC

FINALIDADE	PROJETO	DIMENSÕES	-
DATA INICIAL	05.10.2012	DESENHO	Ricardo
ARQUIVO	PLANTA-BAIXA-01.SUBSOLO-R.01	ESCALA	1:50

PLANTA BAIXA

ARQUITETURA

SUBSOLO-01