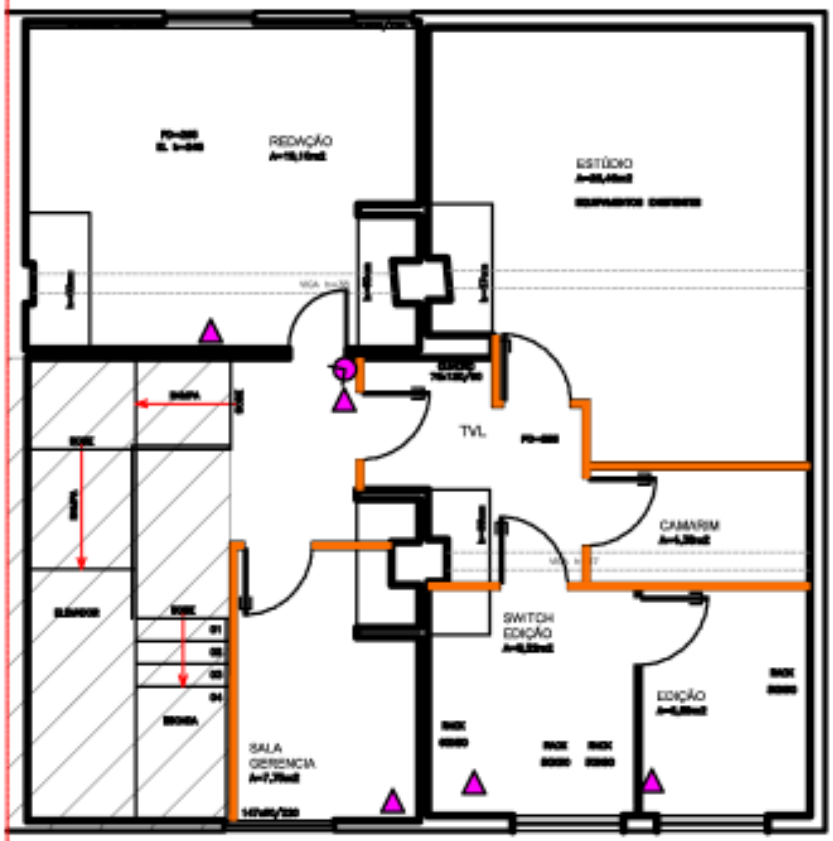

PLANTA PAVIMENTO SUBSOLO

PROJETO – CONFORME CONSTRUÍDO

ESCALA 1:50

QUADRO DE REVISÕES

Nº	DESCRIÇÃO	DATA	RESP.
01	EMISSÃO INICIAL	05.10.2012	Ricardo
02	ALTERAÇÕES DIVERSAS	10.12.2012	Ricardo

OBS. : CAMERA IP, ALARME INTRUSÃO, MOLAS FORTES E REDAÇÃO ELETRÔNICA

SENSOR ALARME

TECLADO ALARME

CAMERA M DOME

PROPRIETÁRIO	RESP. TÉCNICO PELA OBRA	ARQ. RAEL BELLI CREA SC 57391-6 RESP. TÉCNICO PELO PROJETO

ASSINATURAS

jünge belli

RUA ÂNGELO DIAS, 48, SALA 14 - BLUMENAU | SC - www.jungebelli.com.br - FONE: (47) 3326-5883

PROPRIETÁRIO:
CÂMARA DE VEREADORES DE BLUMENAU

OBRA:
LAYOUT MOBILIÁRIO

BLUMENAU - SC

FINALIDADE	PROJETO	DIMENSÕES	-
DATA INICIAL	05.10.2012	DESENHO	Ricardo
ARQUIVO	PLANTA-BAIXA-01.SUBSOLO-R.02	ESCALA	1:50

ARQUITETURA

PLANTA BAIXA

SUBSOLO-01